

Mihályháza község Önkormányzata

8513 Mihályháza, Jókai u. 2.

Tel./Fax.: 89/348-586

E-mail: mihalyhaza@intellimail.hu

Képviselő-testület Tagjainak

Helyben

M E G H Í V Ó

Értesítem, hogy a Képviselő-testület

2018. szeptember 20-án (csütörtökön) 8.00 órai kezdettel

tartja következő nyilvános ülését, melyre meghívom.

Az ülés helye: Önkormányzati hivatal
Mihályháza, Jókai u. 2.

N a p i r e n d:

1./ V16 víziközmű-rendszer 2019-2033. évi gördülő fejlesztési terve
Előadó: Mészáros Géza polgármester

2./ SZ01 víziközmű-rendszer 2019-2033. évi gördülő fejlesztési terve
Előadó: Mészáros Géza polgármester

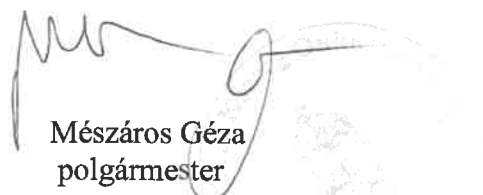
3./ Közös tulajdonú víziközmű-eszközök gördülő fejlesztési terve
Előadó: Mészáros Géza polgármester

4./ Csatlakozás Bursa Hungarica felsőoktatási Önkormányzati Ösztöndíj-rendszer 2019. évi pályázati fordulójához
Előadó: Mészáros Géza polgármester

5./ Iskolai körzethatárok 2019/2020. évi tanévre vonatkozó tervezetének véleményezése
Előadó: Mészáros Géza polgármester

6./ Együttműködés Mária Út Közhasznú Egyesülettel
Előadó: Mészáros Géza polgármester

Mihályháza, 2018. szeptember 17.


Mészáros Géza
polgármester

Mihályháza község Önkormányzata

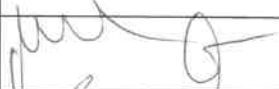


8513 Mihályháza Jókai u. 2.

Tel/Fax.: 89/348-586

E-mail: mihalyhaza@intellimail.hu

J E L E N L É T I Í V

A Képviselő-testület 2018.⁰⁹..... hó²⁰..... napján ...^{8.00}..... órakor
megtartott nyilvános/zárt ülésén megjelentekről:

Sorszám	Név	Tisztség	Aláírás
1.	MÉSZÁROS GÉZA	polgármester	
2.	GAÁL LÁSZLÓ	alpolgármester	
3.	BARTHA ZSOLT	képviselő	
4.	SZALÓKY ZSIGMOND	képviselő	
5.	TÓTH BALÁZS	képviselő	

Tanácskozási joggal meghívottak:

1./ dr. Szabadics Zsuzsanna

jegyző

..........

2./

.....

.....



Pápai Víz- és Csatornamű Zrt.

8500 Pápa, Vízmű u. 2.

Tel.: 89/313-455; fax: 89/510-640 E-mail: titkarsag@papaivizmu.hu

www.papaivizmu.hu



Forrásvíz a pohárban

Iktatószám: 204-25/2018.

Mihályháza Község Önkormányzat

Mészáros Géza polgármester

9513 Mihályháza

Jókai u. 2.

Tárgy: Gördülő fejlesztési terv javaslat megküldése

Tisztelt Polgármester Úr!

A víziközmű-szolgáltatásról szóló 2011. évi CCIX. törvény 11. § (1) értelmében, a víziközmű-szolgáltatás hosszú távú biztosíthatósága érdekében – a fenntartható fejlődés szempontjaira tekintettel – a víziközmű-rendszerenként tizenöt éves időtávra gördülő fejlesztési tervet kell készíteni. A **gördülő fejlesztési terv felújítási-pótlási tervből, valamint beruházási tervből áll, amelyet jóváhagyásra 2018. október 1.-ig kell benyújtani a Magyar Energetikai és Közmű-szabályozási Hivatalnak a jogszabályban előírtak alapján az alábbiak szerint:**

1. A Vízmű **vagyonkezelésében vagy tulajdonában, illetve a bérleti-üzemeltetési szerződés alapján üzemeltetett** víziközművek vonatkozásában a felújítás-pótlási tervet a Szolgáltató készíti el és nyújtja be, - annak tartalmára nézve az érintett **önkormányzatok véleményezési joggal rendelkeznek.**
2. Valamennyi víziközmű eszköz vonatkozásában a **beruházási (BR.) tervet az érintett önkormányzatok készítik el és nyújtják be – a Vízmű véleményezési joggal rendelkezik.**

A Pápai Vízmű a fenti. esetekre elkészítette javaslatát (a törvény csak a vagyonkezelt, saját és bérelt eszközök esetében írja elő a Vízműnek a tervek elkészítését, a többléttel az Önök munkáját akarjuk segíteni). A tervezetet e levélhez csatoltan megküldjük az érintett önkormányzatoknak és kérjük **az ellátásért felelősök képviselőjét, hogy kezdeményezzen közös megbeszélést a víziközmű-rendszer vonatkozásában.**

A vonatkozó jogszabályok alapján az **önkormányzatok véleményezzék a vagyonkezelt, saját és bérelt eszközcsoport felújítás-pótlási tervét, továbbá döntsenek a beruházási (BR.) tervről:**

1./ A Pápai Vízmű ZRt. **saját tulajdonú, vagyonkezelt és bérelt eszközei** vonatkozásában benyújtásra tervezett gördülő fejlesztési tervéről (felújítás, pótlás) szóló önkormányzati képviselőtestületi határozatot legkésőbb 2018. szeptember 21-ig, egy eredeti példányban megküldeni szíveskedjenek. A képviselőtestületi határozat tervezetét csatoljuk (1. sz. melléklet).

2./ A **beruházások** vonatkozásában a víziközmű-rendszerhez tartozó önkormányzatok által elfogadott és benyújtásra tervezett gördülő fejlesztési tervet a Pápai Vízmű ZRt-nek véleményeznie kell.

Kérem az Önkormányzatot, az ellátásért felelősök képviselőjét, hogy a víziközmű-rendszer gördülő fejlesztési tervét (a teljes anyagot) véleményezésre legkésőbb 2018. szeptember 21-ig megküldeni szíveskedjen.

2.1./ A közös tulajdont érintő részek vonatkozásában - a Polgári Törvénykönyvről szóló 2013. évi V. törvény 5:78 §-ának rendelkezései alapján - a tulajdonostársnak kötelezettséget kell vállalnia arra, hogy a 2019-2033. évekre szóló gördülő fejlesztési terv önkormányzatot terhelő pénzügyi forrását a tulajdonostárs

önkormányzatokkal kötött megállapodásban foglaltak szerint a mindenkori éves költségvetésében betervezi, annak felmerülésekor biztosítja

(a határozat mintát a 2. sz. melléklet tartalmazza).

2.2./ A gördülő fejlesztési terv benyújtására kötelezettnek nyilatkoznia kell a 61/2015.(X.21.) NFM rendelet alapján, hogy a tervben a Vhr. vonatkozó előírásait maradéktalanul figyelembe vette, a nyilatkozat mintát az 3.sz. melléklet tartalmazza.

3./ Az önkormányzat meghatalmazása szükséges az 4. sz. melléklet szerinti tartalommal, hogy a Pápai Víz- és Csatornamű ZRt. az önkormányzatot érintő víziközmű-rendszer(ek)re a gördülő fejlesztési tervet elkészítse és a Magyar Energetikai és Közmű-szabályozási Hivatal (1054 Budapest, Bajcsy-Zsilinszky u. 52.)-hoz benyújtja, a teljes hatósági eljárásban az Önkormányzatot képviselje a közigazgatási hatósági eljárás és szolgáltatás általános szabályairól szóló 2004. évi CXL. törvény 40/A. §-ában foglaltak szerint.

A fejlesztési tervek – víziközmű-rendszerenként, az ellátásért felelősöket képviselő önkormányzatonként – az eszközök tulajdonjoga szerinti bontásban, összesítő és fejlesztési ütemenként részletező leírással, az eszköznnyilvántartásban szereplő valamennyi eszköz vonatkozásában készültek.

A Víz-mű székhelyén egyeztetett időpontban konzultációt tart azoknak az Önkormányzatoknak (csoportoknak), akik ezt igénylik.

A vonatkozó 1,2,3,4. sz. mellékleteket aláírva, legkésőbb 2018. szeptember 21-ig a kérjük megküldeni a Víz-mű részére, a terv benyújtása érdekében.

Kérem szíves intézkedésüket!

Pápa, 2018. augusztus 22.

Tisztelettel:

PAPAI VÍZ- ÉS CSATORNAMŰ ZRT.
8500 Pápa, Víz-mű u. 2
1.

dr. Lukács Endre
vezérigazgató

KÉPVISELŐTESTÜLETI HATÁROZAT

..... sz. határozat

- tervezet -

Tárgy: V16 víziközmű-rendszer 2019-2033. évi gördülő fejlesztési terv

1. Község Önkormányzat Képviselőtestülete a víziközmű-szolgáltatásról szóló 2011. évi CCIX. törvény 11. § (1) bekezdésében előírt 2019-2033. időtávra szóló V16 számú víziközmű-rendszerre vonatkozó gördülő fejlesztési tervet megtárgyalta.
 - a) A Képviselőtestület véleményezési jogával élve egyetért a Pápai Vízfűtő és Csatornamű Zrt. vagyonkezelésében és tulajdonában lévő víziközművek és vagyonelemek előterjesztés szerinti felújítási, pótlási tervével.
 - b) A Képviselőtestület jóváhagyja a Pápai Vízfűtő és Csatornamű Zrt. vagyonkezelésében és tulajdonában lévő víziközművek és vagyonelemek előterjesztés szerinti beruházási tervét.
 - c) A b.) pontban jóváhagyott gördülő fejlesztési tervben meghatározott fejlesztések, pótlások és beruházások költségeinek pénzügyi forrásait felmerüléskor mindenkor éves költségvetésében biztosítja.
2. A Képviselőtestület a gördülő fejlesztési terv beruházási tervrészét a Pápai Vízfűtő és Csatornamű Zrt. számára véleményezésre megküldi.
3. A Képviselőtestület felhatalmazza a Pápai Vízfűtő és Csatornamű Zrt.-t, hogy a gördülő fejlesztési tervet nyújtsa be a Magyar Energetikai és Közmű-Szabályozási Hivatalhoz.

Határidő:

Felelős:

NYILATKOZAT

a gördülő fejlesztési tervhez a 61/2015.(X.21.) NFM rendelet alapján

Alulírott polgármester kijelentem, hogy Község Önkormányzat - mint a gördülő fejlesztési terv benyújtására kötelezett – a gördülő fejlesztési tervben a víziközmű-szolgáltatásról szóló 2011. évi CCIX. törvény egyes rendelkezéseinek végrehajtásáról szóló 58/2013. (II.27.) Korm. rendelet vonatkozó előírásait maradéktalanul figyelembe vette.

Kelt, 2018. szeptember ...

.....
polgármester

MEGHATALMAZÁS

Alulírott **Mihályháza Község Önkormányzat** (cím: 9513 Mihályháza, Jókai u. 2.) képviselőjében Mészáros Géza polgármester - mint a 2019-2033. évi gördülő fejlesztési terv készítésére kötelezett - meghatalmazom a Pápai Vízforgató és Csatornamű Zrt. (8500 Pápa, Vízmű u. 2.) képviselőjében Dr. Lukács Endre vezérigazgatót, hogy az önkormányzatot érintő víziközmű-rendszer(ek)re a gördülő fejlesztési tervet elkészítse és a Magyar Energetikai és Közmű-szabályozási Hivatalhoz (1054 Budapest, Bajcsy-Zsilinszky u. 52.) benyújtsa, a teljes hatósági eljárásban az Önkormányzatot képviselje a közigazgatási hatósági eljárás és szolgáltatás általános szabályairól szóló 2004. évi CXL. törvény 40/A. §-ában foglaltak szerint.

Víziközmű-rendszer neve: **V16** Mihályháza

Víziközmű-szolgáltatási ágazat: közműves ivóvízellátás

Víziközmű-rendszer azonosítója: 11-046668-1-001-00-10

Víziközmű-rendszer neve: **SZ01** Pápa-Dáka-Nyárád-Pápadereske-Mihályháza-Mezőlak-Békás

Víziközmű-szolgáltatási ágazat: közműves szennyvízelvezetés és - tisztítás

Víziközmű-rendszer azonosítója: 21-31945-1-007-00-15

Kelt, 2018.

.....
Mészáros Géza polgármester
meghatalmazó

.....
Dr. Lukács Endre vezérigazgató
meghatalmazott

Tanúk:

1. név.....

lakcím.....

2. név.....

lakcím.....

Gördülő fejlesztési terv a 2019 - 2033 időszakra BERUHÁZÁSOK ÖSSZEFOGLALÓ TÁBLÁZATA											
ellátásért felelős / ellátásért felelősök képviselője / víziközmű-szolgáltató *											
Pápai Vízmű Zrt.											
11-04668-1-001-00-10											
Fontossági sorrend	Felújítás és pótlás megnevezése	Vízjogi engedély köteles-e a felújítás, pótlás	Az érintett ellátásért felelős(ök) megnevezése	Tervezett nettó költség (eFt)	Forrás megnevezés***	Kezdés	Befejezés	Rövid	Közép	Hosszú	Tervezett időtáv ****
1.	V16 – Br - 7 Mihályháza iránytástechnikai rendszer korszerűsítése	igen	Mihályháza Önk.	5 000	pályázati forrás - forráshiány	2025	2025				x
2.	V16 – Br - 10 Vízkészítő UV fertőtlenítő berendezés létesítése	igen	Mihályháza Önk.	5 000	pályázati forrás - forráshiány	2025	2025				x
3.	V16 – Br - 13 Mihályháza ac nyomóvezeték és hg bekötések korszerűsítése	igen	Mihályháza Önk.	68 000	pályázati forrás - forráshiány	2026	2026				x
4.	V16 – Br - 14 Mihályháza, ivóvíz távvezeték csatlakozás kiépítése	igen	Mihályháza Önk.	16 000	pályázati forrás - forráshiány	2028	2028				x
5.	V16 – Br - 16 Mihályháza, 100 m ³ víztornyony és belső víztér korszerűsítése	igen	Mihályháza Önk.	3 000	pályázati forrás - forráshiány	2029	2029				x
6.	V16 – Br - 21 Mihályháza, nyomásfokozó, átemelő gépészet korszerűsítése	igen	Mihályháza Önk.	1 000	pályázati forrás - forráshiány	2029	2029				x
	Mindösszesen			98 000							

	Tervezett feladatok nettó költsége a teljes ütem tekintetében [eFt]	Rendelkezésre álló források számszerűsített értéke a teljes ütem tekintetében [eFt]
I. ütem	0	0
II. ütem	0	0
III. ütem	98 000	98 000

* a megfelelő szövegrész aláhúzással kell jelölni

** a Hivatal által a működési engedélyben megállapított VKR-kód

*** amennyiben pénzügyi forrás az adott feladat elvégzésére nem áll rendelkezésre, ezt jelölni kell "forráshiány" kifejezéssel

**** a megfelelő időtávot x-el kell jelölni

A 2019-2033. évi gördülő fejlesztési beruházás I-II. ütemére beruházást nem tervezünk. Ismereteink szerint pályázati lehetőség a víziközművek fejlesztésére jelenleg nincs. Az Önkormányzatoknak a beruházásra saját forrás nem áll rendelkezésre

Fejlesztés száma **V16 – Br - 7**

Tárgy **Mihályháza irányítástechnikai rendszer korszerűsítése
(2025.)**

Fejlesztés indoka

Berendezések elavultak, cseréire szorulnak, az ivóvíz fertőtlenítő berendezés csatlakoztatása az irányítástechnikához

Műszaki leírás

Siemens S7 200 PLC cseréje új korszerű PLC-re
URH modem csere
Program módosítás

Elmaradásával járó kockázatok

Az irányítástechnika felújítása nélkül a vízellátás folyamatosága bizonytalanná válik. az ivóvízellátás folyamatos biztosítása elengedhetetlen.

Engedély

Pályázati forrás felhasználásával megvalósuló víziközmű beruházás esetén vízjogi létesítési engedély illetve a megvalósítás időszakában érvényben lévő jogszabályok szerinti engedélyek megléte szükséges.

<u><i>Költségbeclés</i></u>	UV fertőtlenítő illesztés	1.500 e Ft
	PLC	2.000 e Ft
	Modem csere	1.000 e Ft
	Program módosítás	500 e Ft
	Összesen:	5.000 e Ft

Forrás

Önkormányzati forrás: -
Pályázati forrás: 100 %
Vízmű forrás: -

Tervrajz

Folyamatábra

Fejlesztés száma **V16 – Br- 10**

Tárgy **Vízkezelő UV fertőtlenítő berendezés létesítése (2025.)**

Fejlesztés indoka

A meglévő Nátrium hypokloritos fertőtlenítés elavult, korszerű, környezetkímélő berendezés telepítése szükséges

Műszaki leírás

Ultraibolya sugárzással működő vízcsírátlanító berendezés.

Teljesítmény 15 m³/óra

Sugárzási dózis 40 MJ/cm²

- fertőtlenítő kamra
- Epra blokk
- kezelő épület
- mosószivattyú

Elmaradásával járó kockázatok

Javítási költségek növekedése, hatásfok romlása, üzemeltetési veszteség növekedése

Engedély

Pályázati forrás felhasználásával megvalósuló víziközmű beruházás esetén vízjogi létesítési engedély illetve a megvalósítás időszakában érvényben lévő jogszabályok szerinti engedélyek megléte szükséges.

Költségbecslés UV fertőtlenítő berendezés és gépészeti egység **5.000 e Ft**

Forrás

Önkormányzati forrás: -
Pályázati forrás: 100 %
Vízmű forrás: -

Tervrajz

Berendezés rajza

Fejlesztés száma V16 – Br - 13

Tárgy Mihályháza ac nyomóvezeték korszerűsítése (2026.)

Fejlesztés indoka

Vezetékek előregedtek, sok a műszak hiba, csőtörés, csőrepedés. Üzemeltetés biztonságát veszélyeztetik az előregedett azbesztcement nyomócsövek, illetve a horganyzott bekötővezetékek. A magas hálózati veszteség az üzemeltetési költségeket növeli.

Műszaki leírás

Kossuth L.u. 1096 fm AC vezeték cseréje NA 110 KPE vezetékre.

Jókai u. 604 fm AC vezeték cseréje NA 110 KPE vezetékre.

Az 1” horganyzott bekötővezetékek cseréje NA 32-es KPE vezetékre.

Elmaradásával járó kockázatok

Javítási költségek növekedése, üzemeltetési veszteség keletkezése

Engedély

Pályázati forrás felhasználásával megvalósuló víziközmű beruházás esetén vízjogi létesítési engedély illetve a megvalósítás időszakában érvényben lévő jogszabályok szerinti engedélyek megléte szükséges.

Költségbecslés 1.700 fm NA 110 KPE vezeték **68.000 e Ft**

Forrás

Önkormányzati forrás: -
Pályázati forrás: 100 %
Vízmű forrás: -

Tervrajz

Átnézetes helyszínrajz

Fejlesztés száma **V16 – Br - 14**

Tárgy **Mihályháza, ivóvíz távvezeték csatlakozás kiépítése (2028.)**

Fejlesztés indoka

Vízbázis és vízkezelő vízhálózati létesítmények 1983-ban kerültek üzembehelyezésre. A kutak vízhozama csökken, felújítással hosszú távon nem biztosítható a megfelelő mennyiségű ivóvíz. A vízellátás biztonságos hosszú távú megoldására két változatú beruházási javaslatot teszünk.

- A meglévő vízműtelepen belül új kút létesítése, mivel a vízáadó rétegek vízminősége a területen teljesen azonos, valószínűsíthető a vízkezelési technológia megújítása is.
- 2015.évben üzembe helyezésre került a Marcal-Menti ivóvíz távvezeték, amely 400 m-re húzódik a vízbázistól. Javasoljuk a Pápa-Marcalgergelyi távvezetékéről való lecsatlakozás lehetőségének megvizsgálását.

A távvezetékéről való lecsatlakozással vízkezelés nélküli jó minőségű ivóvízzel látható el a település. Javasoljuk a távvezetékéről való lecsatlakozás műszaki megvalósítását.

Műszaki leírás Távvezeték

400 fm D 160 KPE vezeték
Lecsolakozó akna szerelvényekkel
Fogadó akna szerelvényekkel

Fúrt kút

Talpmélység: 130,0 m
Csövezés: 0,00 – 20,00 Ø 324 mm
 0,00 – 130,00 Ø 241 mm

Vízhozam: 300 l/p

Fúrt kút létesítése vagy a távvezetékéről való lecsatlakozás megvalósítása feltétlenül szükséges a település biztonságos vízellátásának érdekében.

Elmaradásával járó kockázatok

Javitási költség növekedése, üzemeltetési veszteség keletkezése. Ivóvízellátás hosszú távú biztonságos ellátásához elengedhetetlen a fejlesztés

Engedély

Pályázati forrás felhasználásával megvalósuló víziközmű beruházás esetén vízjogi létesítési engedély illetve a megvalósítás időszakában érvényben lévő jogszabályok szerinti engedélyek megléte szükséges.

Költségbecslés

Távvezeték: 400 fm D 160 KPE vezeték szerelvényekkel **16.000 e Ft**

Forrás

Önkormányzati forrás: -
Pályázati forrás: 100 %
Vízmű forrás: -

Tervrajz

Átnézetes helyszínrajz

Fejlesztés száma **V16 – Br - 16**

Tárgy **Mihályháza, 100 m3 víztorony és belső víztér korszerűsítése (2029.)**

Indoklás

Jelenleg ilyen fejlesztésre nincs pályázati lehetőség, a korszerűsítést a III.ütem végére átütemeztük.

Fejlesztés indoka

Az üzemeltetés biztonsága, a létesítmény elöregedése

Műszaki leírás

- alaptest megerősítés, Ø 12 mm betonacél tüskék beépítése
- tartály felső félgömbjének átszegecselése pop szegeccsel 200-250 mm-enként
- víztér belső felületének homokszórása , festése ivóvíz engedélyes festékekkel, 250 mikron rétegvastagságban

Elmaradásával járó kockázatok

Javítási költségek növekedése, víztorony és belső víztér további állagromlása

Engedély

Pályázati forrás felhasználásával megvalósuló víziközmű beruházás esetén vízjogi létesítési engedély illetve a megvalósítás időszakában érvényben lévő jogszabályok szerinti engedélyek megléte szükséges.

Költségbecslés Mihályháza, 100 m3 víztorony és belső víztér korszerűsítése **3.000 e Ft**

Forrás

Önkormányzati forrás: -
Pályázati forrás: 100 %
Vízium forrás: -

Tervrajz

Víztorony rajz

Fejlesztés száma V16 – Br - 21

Tárgy **Mihályháza, nyomásfokozó, átemelő gépészet korszerűsítése (2029)**

Fejlesztés indoka

Vízellátás biztonságának érdekében az 1983-ban üzembehelyezett átemelő gépészetet teljes egészében új, korszerű berendezésre kell cserélni

Műszaki leírás

Kompakt nyomásfokozó berendezés

Q: 10 m³/h

H: 48 mm

Elmaradásával járó kockázatok

Javítási költségek növekedése, határfok romlása, üzemeltetési veszteség növekedése

Engedély

Pályázati forrás felhasználásával megvalósuló víziközmű beruházás esetén vízjogi létesítési engedély illetve a megvalósítás időszakában érvényben lévő jogszabályok szerinti engedélyek megléte szükséges.

Költségbecslés

Nyomásfokozó átemelő gépészet

1.000 e Ft

Forrás

Önkormányzati forrás: -

Pályázati forrás: 100 %

Vízmű forrás: -

Tervrajz

Gépészeti rajz

Gördülő fejlesztési terv a 2019 - 2033 időszakra										
FELÚJÍTÁSOK ÉS PÓTLÁSOK ÖSSZEFOGLALÓ TÁBLÁZATA										
A tervet benyújtó szervezet megnevezése: Papai Vízmű Zrt.										
Víziközmű-szolgáltató megnevezése: 11-047668-1-001-00-10										
Víziközmű-rendszer kódja: ** elátásért felelős / elátásért felelősök képviselője / víziközmű-szolgáltató *										
Fontossági sorrend	Felújítás és pótlás megnevezése	Vízjogi engedély köteles-e a felújítás, pótlás	Az érintett elátásért felelős(ök) megnevezése	Tervezett nettó költség (eFt)	Forrás megnevezés***	Megvalósítás várható időtartama			Tervezett időtáv ****	
						Kezdés	Befejezés	Rövid	Közép	Hosszú
1.	Rendkívüli helyzettől adódó azonnali feladatok	nem	Mihályháza Önk.	27	Forráshány, korábbi évek eredménye	2019. január	2019. december	x		
2.	Rendkívüli helyzettől adódó azonnali feladatok	nem	Mihályháza Önk.	150	Écs	2020	2023		x	
3.	V16-9/1. Mihályháza polidom épületben elhelyezett kapcsoló és elosztószekrény felújítás	nem	Mihályháza Önk.	600	Écs	2020	2020		x	
4.	V16-8/1. Mihályháza átemelő szivattyú	nem	Mihályháza Önk.	330	Écs	2023	2023		x	
5.	Rendkívüli helyzettől adódó azonnali feladatok	nem	Mihályháza Önk.	250	Écs	2024	2033			x
6.	V16-8/2. Mihályháza átemelő szivattyú	nem	Mihályháza Önk.	400	Écs	2029	2029			x
7.	V16-9/2. Mihályháza ivóvízellátás elektromos kapcsoló és elosztó felújítás, pótlás	nem	Mihályháza Önk.	2 050	Écs	2030	2030			x
MINDÖSSZESEN				3 807						

	Tervezett feladatok nettó költsége a teljes ítem tekintetében [eFt]	Rendelkezésre álló források számszerűsített értéke a teljes ítem tekintetében [eFt]
I. ítem	27	27
II. ítem	1 080	1 080
III. ítem	2 700	2 700

* a megfelelő szövegrészt aláhúzással kell jelölni

** a Hivatal által a működési engedélyben megállapított VKR-kód

*** amennyiben pénzügyi forrás az adott feladat elvégzésére nem áll rendelkezésre, ezt jelölni kell

"forráshány" kifejezéssel

**** a megfelelő időtávot x-el kell jelölni

V16 MIHÁLYHÁZA KÖZMŰVES IVÓVÍZELLÁTÁS FEJLESZTÉSI FORRÁSAI

sorsz.	Megnevezés	2017. tény e Ft	2018. várható e Ft	2019. terv e Ft			
	Bevételek	6 038	5 990	5 990			
	Üzemelés költségei és ráfordításai	6 200	7 128	6 640			
	Adó jellegű ráfordítások	842	842	850			
	Ráfordítások összesen:	7 042	7 970	7 490			
	V16 egyenlege	-1 004	-1 980	-1 500			
	V16 könyvelt értékcsökkenés (vagyonkezelt+saját)	424	270	270			
	Bevétellel fedezett értékcsökkenés	0	0	0			
	Bf.écs / könyvelt écs. %	0	0	0			
		Értékcsökkenés			Források részletezése		
	FORRÁSOK RÉSZLETEZÉSE	2017. TÉNY	2018. VÁRHATÓ	2019. TERV	Bev. fed écs. I. ütem 2019.év	II.ütem 2020-2023.	III.ütem 2024.-2033.
	Rendszerfüggő,vagyonkezelt eszközök értékcsökkenése						
1.	12111.Földterületek	0	0	0	0	0	0
2.	12211.Ivóvízellátás építményei	90	90	90	0	360	900
3.	12221.Ivóvízellátás vezetékei	192	128	128	0	512	1280
4.	12311.Ivóvíztermelés épületei	24	24	24	0	96	240
5.	12611.Ing. Kapcs.vagyon értékű jogok	0	0	0	0	0	0
6.	13111.Víztermelést szolgáló gépek,berend	0	0	0	0	0	0
		306	242	242	0	968	2 420
	Rendszerfüggetlen, saját eszközök écs.						
7.	1222.Ivóvízellátás vezetékei(vízmérők)	28	28	28	0	112	280
8.	1311.Víztermelést szolgáló gépek,berende	0	0	0	0	0	0
9.	1314.Egyéb műszaki felszerelések,gépek	0	0	0	0	0	0
10.	1413.100 e Ft alatti gépek,berendezések	90	0	0	0	0	0
		118	28	28	0	112	280
	V16 víziközmű értékcsökkenés össz.	424	270	270	0	1 080	2 700
12.	Korábbi évek eredménye				27		
13.	Közműfejlesztési hozzájárulás						
14.	Egyéb források						
15.	Forrás átcsoportosítás (+/-)						
	Összes forrás V16				27	1 080	2 700

Rendkívüli helyzetből adódó azonnali feladatok (tartalék) 2019.

A víziközmű rendszer értékcsökkenési leírásának 10 %-át terveztük be a rendkívüli helyzet terhére.

Tervezett nettó költség: **27 eFt**

Forrás:

A V16 víziközmű rendszer 2017 évi adatok alapján veszteséges, a veszteség nagyobb, mint az elszámolt értékcsökkenési leírás ezért, a jelenlegi ivóvízdíjak nem nyújtanak fedezetet a fejlesztésre. A rendkívüli helyzetből adódó fejlesztések forrása a társaság korábbi éveinek eredménye. Amennyiben 2018 év részben, vagy egészében nyereséges lesz, akkor a rendelkezésre álló forrás mértékéig módosítjuk a GFT-t.

Fejlesztés száma V16-9/1.

Tárgy **Mihályháza polidom épületben elhelyezett kapcsoló és elosztószekrény felújítás (2020.)**

Fejlesztés indoka

A berendezés műszakilag elavult, felújítása szükséges

Műszaki leírás

0,4 kV-os villamos elosztószekrény felújítása

Elmaradásával járó kockázatok

A kapcsoló és elosztó szekrény cseréje nélkül a vízbázis üzeme bizonytalanná válik. Az ivóvízellátás folyamatosságnak biztosítása elengedhetetlen.

Engedély

Fejlesztési terv

Költségbecslés

Fejlesztés várható költsége

600 e Ft

Forrás:

Értékcsökkenés

Tervrajz

Fejlesztés száma V16-8/1.

Tárgy Mihályháza átemelő szivattyú (2023.)

Fejlesztés indoka

Szivattyúk elhasználódnak, elkopnak, cseréjük szükségessé válik

Műszaki leírás

Búvárszivattyú, rozsdamentes acél, alapkivitelű motorral, járókerékkel, visszacsapóval

Q: 9 m³/h

H: 50 m

P1/P2: 2,5/2,2 kW

Elmaradásával járó kockázatok

Javítási költségek növekedése, hatásfok romlása, üzemeltetési veszteség növekedése

Engedély

Fejlesztési terv

Költségbecslés

Szivattyú várható beszerzési ára 1 db

330 e Ft

Forrás:

Értékcsökkenés

Tervrajz

Fejlesztés száma V16-8/2.

Tárgy Mihályháza átemelő szivattyú (2029.)

Fejlesztés indoka

Szivattyúk elhasználódnak, elkopnak, cseréjük szükségessé válik

Műszaki leírás

Búvárszivattyú, rozsdamentes acél, alapkivitelű motorral, járókerékkel, visszacsapóval

Q: 9 m³/h

H: 50 m

P1/P2: 2,5/2,2 kW

Elmaradásával járó kockázatok

Javítási költségek növekedése, hatásfok romlása, üzemeltetési veszteség növekedése

Engedély

Fejlesztési terv

Költségbecslés

Szivattyú várható beszerzési ára 1 db

400 e Ft

Forrás:

Értékcsökkenés

Tervrajz

Fejlesztés száma V16-9/2.

Tárgy Mihályháza polidom épületben elhelyezett kapcsoló és elosztószekrény felújítása, pótlása (2030.)

Fejlesztés indoka

A berendezés műszakilag elavult, felújítása szükséges

Műszaki leírás

0,4 kV-os villamos elosztószekrény felújítása

Elmaradásával járó kockázatok

A kapcsoló és elosztó szekrény cseréje nélkül a vízbázis üzeme bizonytalanná válik. Az ivózellátás folyamatosságnak biztosítása elengedhetetlen.

Engedély

Fejlesztési terv

Költségbecslés

Fejlesztés várható költsége

2.050 e Ft

Forrás:

Értékcsökkenés

Tervrajz

Feladó: Önkormányzat Mihályháza <mihalyhaza@intellimail.hu>
Küldve: csütörtök 2018. szeptember 6 11:41
Címzett: jegyzo@nemesszalok.hu
Tárgy: Fw: SZ01 víziközmű-rendszer 2019-2033. évi gördülő fejlesztési tervei
Mellékletek: Megkeresés.pdf; Mihalyhaza.zip

From: Albert Henrietta
Sent: Thursday, August 30, 2018 2:45 PM
To: mihalyhaza@intellimail.hu
Subject: SZ01 víziközmű-rendszer 2019-2033. évi gördülő fejlesztési tervei

Tisztelt Cím!

Mellékelten megküldöm az **SZ01** víziközmű-rendszer 2019-2033. évi gördülő fejlesztési terveit szíves jóváhagyásukra.

Kérem, hogy ügyünk megtárgyalását követően, a Határozatukat és kötelezettségvállalás nyilatkozatukat részünkre és a

Pápai Víz- és Csatornamű Zrt. részére 15 napon belül megküldeni szíveskedjenek.

Üdvözlettel:

--

Albert Henrietta
műszaki ügyintéző

Tel.: +36 89 515 053
Mobil.: +36 30 199 9534
Fax: +36 89 515 036
e-mail: albertheni@papa.hu

Pápai Polgármesteri Hivatal
Városfejlesztési Osztály
8500 Pápa, Fő u. 5.



Kérem, óvja a természetet, ha nem szükséges, ne nyomtassa ki ezt az e- mailt!



PÁPA VÁROS POLGÁRMESTERE

8500 PÁPA, Fő u. 5.

Tel: 89/515-000

Fax: 89/515-083

E-mail: polgarmester@papa.hu

e-mail levél

Ügyszám: 4/467-3/2018

Ügyintéző: Albert Henrietta
albertheni@papa.hu

Tel.: 89/515-053;
30/199-9534

Tárgy: SZ01 víziközmű-rendszer 2019-2033.
évi gördülő fejlesztési terv jóváhagyása

Hiv. szám: -

Melléklet: 1 pld. SZ01 Beruházási terv
1 pld. SZ01 Felújítási-pótlási terv
1 pld. Határozati javaslat SZ01
1 pld. Köt. Váll. közös tulajdon


Tisztelt Cím!

A Magyar Energetikai és Közmű- szabályozási Hivatal által, a 21-31945-007-00-15 hivatali azonosítójú SZ01 megnevezésű víziközmű rendszer ellátásért felelősök Önkormányzati képviselője, mellékelten megküldöm a 2019-2033. évi gördülő fejlesztési terveit jóváhagyása.

Kérem a fentiek és a mellékelt dokumentumok alapján ügyünkben 15 napon belül eljárni szíveskedjenek.

Pápa, 2018. augusztus 30.

Dr. Áldozó Tamás polgármester
megbízásából:


Molnár István
városfejlesztési osztályvezető

Kapják: Békás Község Önkormányzata
Dáka Község Önkormányzata
Mezőlak Község Önkormányzata
Mihályháza Község Önkormányzata
Nyárad Község Önkormányzata
Pápadereske Község Önkormányzata

KÉPVISELŐTESTÜLETI HATÁROZAT

..... sz. határozat

- tervezet -

Tárgy: SZ01 víziközmű-rendszer 2019-2033. évi gördülő fejlesztési terv

1. Mihályháza Község Önkormányzat Képviselőtestülete a víziközmű-szolgáltatásról szóló 2011. évi CCIX. törvény 11. § (1) bekezdésében előírt 2019-2033. időtávra szóló SZ01 számú víziközmű-rendszerre vonatkozó gördülő fejlesztési tervet megtárgyalta.
 - a) A Képviselőtestület véleményezési jogával élve egyetért a Pápai Vízfűtő és Csatornamű Zrt. vagyonkezelésében és tulajdonában lévő víziközművek és vagyonelemek előterjesztés szerinti felújítási, pótlási tervével.
 - b) A Képviselőtestület jóváhagyja a Pápai Vízfűtő és Csatornamű Zrt. vagyonkezelésében és tulajdonában lévő víziközművek és vagyonelemek előterjesztés szerinti beruházási tervét. A jóváhagyó határozatot Pápa Város Önkormányzatának, mint Ellátásért felelős Önkormányzatok képviselőjének és Pápai Vízfűtő és Csatornamű Zrt.-nek megküldi.
 - c) A b.) pontban jóváhagyott gördülő fejlesztési tervben meghatározott fejlesztések, pótlások és beruházások költségeinek pénzügyi forrásait felmerüléskor mindenkori éves költségvetésében biztosítja.
2. A Képviselőtestület felhatalmazza a Pápai Vízfűtő és Csatornamű Zrt.-t, hogy a gördülő fejlesztési tervet nyújtsa be a Magyar Energetikai és Közmű-Szabályozási Hivatalhoz.

Határidő:

Felelős:

..... Község Önkormányzatának

.....számú határozata

a közös tulajdonú víziközmű-eszközök fejlesztéséről

Mihályháza Község Önkormányzat Képviselőtestülete az önkormányzatok közös tulajdonában lévő **SZ01** számú víziközmű-rendszer(ek) 2019-2033. évekre szóló gördülő fejlesztési tervét elfogadja, jóváhagyja.

A közös tulajdont érintő részek vonatkozásában - a Polgári Törvénykönyvről szóló 2013. évi V. törvény 5:78 §-ának rendelkezései alapján - mint tulajdonostárs kötelezettséget vállal arra, hogy a gördülő fejlesztési terv önkormányzatot terhelő pénzügyi forrását a tulajdonostárs önkormányzatokkal kötött megállapodásban foglaltak szerint a mindenkori éves költségvetésében betervezi, annak felmerülésekor biztosítja.

Gödöllő fejlesztési terv a 2019 - 2033 időszakra										
BERUHÁZÁSOK ÖSSZEFOGLALÓ TÁBLAZATA										
A tervet benyújtó szervezet megnevezése:					ellátásért felelős / elvégzésért felelős képviselője / víziközmű-szolgáltató *					
Víziközmű-szolgáltató megnevezése:					Pápai Vízmű Zrt.					
Víziközmű-rendszer-kódja: **					21-31945-007-00-15					
Fontossági sorrend	Felújítás és pótlás megnevezése	Vízjogi engedély köteles-e a felújítás, pótlás	Az érintett elvégzésért felelős(ök) megnevezése	Tervezett nettó költség (ert)	Forrás megnevezése***	Meglátás várható időtartama			Tervezett időtáv ****	
						Kezdés	Befejezés	Rövid		
1.	SZ01-BR-2 Pápa szennyvíztisztítótelep új átemelő gépház létesítése 100 m ³ -es medencével	igen	Pápa, Dáka, Nyárád, Pépadereske, Mihályháza, Mezőlák, Békás Önk. Továbbiakban Pápa + 6 Önk.	100 000	pályázati forrás - forráshiány	2024	2033			x
2.	SZ01-BR-9 Pápa szennyvízcsatorna hálózat AC és beton főgyűjtő és elvezetőcsatornák cseréje (NA 200-300-500 átmérő)	igen	Pápa + 6 Önk.	862 760	pályázati forrás - forráshiány	2024	2033			
3.	SZ01-5-6 Biogáz hasznosítás, iszaprothasztó létesítése a Pápai Szennyvíztisztító telepen	igen	Pápa + 6 Önk.	1 500 000	pályázati forrás - forráshiány	2024	2033			x
	Mindösszesen			2 462 760						

Tervezett feladatok nettó költsége a teljes ítem tekintetében [eFt]	Rendelkezésre álló források számszerűsített értéke a teljes ítem tekintetében [eFt]
I. ítem	0
II. ítem	0
III. ítem	2 462 760
	2 462 760

* a megfelelő szövegrészt aláhúzással kell jelölni

** a hivatal által a működési engedélyben megállapított VKR-kód

*** amennyiben pénzügyi forrás az adott feladat elvégzésére nem áll rendelkezésre, ezt jelölni kell

"forráshiány" kifejezéssel

**** a megfelelő időtávot x-el kell jelölni

A 2019-2033. évi gördülő fejlesztési beruházás I-II. ütemére beruházást nem tervezünk. Ismereteink szerint pályázati lehetőség a víziközművek fejlesztésére jelenleg nincs. Az Önkormányzatoknak a beruházásra saját forrás nem áll rendelkezésre

Fejlesztés száma SZ01-BR-2

Fejlesztés éve: 2024-2033.

Tárgy Pápa Szv.telep új átemelő gépház létesítése 100 m3-es medencével

Fejlesztés indoka

A pápai szennyvíztisztító telepet 5 építési ütemben bővítették, korszerűsítették 1995-2007 év között. Az átemelő gépház épületén és az alatta lévő 50 m3-es medencén fejlesztés, bővítés nem történt meg, csak a gépészeti elemek kerültek kicserélésre.

A gépház és medence 1965-ben épült, köréje, mellé épült ki a mai szennyvíztisztító telep.

A medence műszaki állapota rossz, térfogata kicsi.

Műszaki leírás

Átemelő gépház és 100 m3 medence közvetlenül a gépi durvarács mögé kerül elhelyezésre. Földbesüllyesztett 100 m3 medence fölé épül az átemelő gépház 8 x 10 m-es befoglaló mérettel

Elmaradásával járó kockázatok

A szennyvízelvezetés hosszú távú biztonságos elvezetéséhez elengedhetetlen a fejlesztés

Engedély

Építési engedély, Fejlesztési terv

Költségbecslés

Gépház	30.000 e Ft
100 m3 medence	45.000 e Ft
Összesen:	75.000 e Ft

Forrás

Pályázati forrás 100 %

Tervrajz

-

Fejlesztés száma SZ01-BR-9Fejlesztés éve: 2024-2033.Tárgy Pápa szennyvízcsatorna hálózat AC és beton főgyűjtő és gyűjtőcsatornák cseréje
(NA 200-300-500 átmérő)Fejlesztés indoka

1965-1975 között üzembehelyezett ac és beton csatornák műszakilag rossz állapotúak, talajvizet területen nagy az infiltráció, száraz időben és laza talajban az exfiltráció okoz gondot az üzemeltetésben. Repedezett, máló csatornák karbantartása nehézkes, sok a dugulás. Műszakilag rossz állapotú csatornák esetén szükséges a hálózat cseréje.

Műszaki leírás

1.232 fm NA 500 ac, beton csatorna cseréje D 500 köagyg csatornára
 707 fm NA 400 ac, beton csatorna cseréje D 400 KG PVC csatornára
 9.230 fm NA 300 ac csatorna cseréje D 315 KG PVC csatornára
 230 fm NA 200 ac csatorna cseréje D 200 KG PVC csatornára

Elmaradásával járó kockázatok

Javítási költség növekedés, üzemeltetési veszteség keletkezése

Engedély

Fejlesztési terv, vízjogi létesítési engedély

Költségbecslés**Főgyűjtő csatornák:**

Főgyűjtő D 500 köagyg csatorna		
Kisfaludy u.-Húsgyár	335 fm	53.500 e Ft
Határ u.	897 fm	109.700 e Ft
Főgyűjtő D 400 KG PVC		
Celli u.	267 fm	21.360 e Ft
Hunyadi u.	440 fm	35.200 e Ft
Főgyűjtő D 315 KG PVC		
Külső-Veszprémi u.	718 fm	53.080 e Ft
Vízmű u.	152 fm	19.720 e Ft
Wesselényi u.	423 fm	25.380 e Ft
Korona u.	509 fm	40.540 e Ft
Szabó E.u.	736 fm	64.160 e Ft
Teleki u.	216 fm	12.960 e Ft
Somlai u.	346 fm	20.760 e Ft
Erkel F.u.	1.240 fm	94.400 e Ft
Jókai u.	185 fm	11.100 e Ft
Március 15.tér	156 fm	9.360 e Ft
Árok u.	367 fm	22.020 e Ft
Gróf u.	1.596 fm	115.760 e Ft

Várkert u.	398 fm	23.880 e Ft
Vásár u.	233 fm	13.980 e Ft

Gyűjtő csatornák:

Gyűjtő csatorna D 315 KG PVC

Petőfi u.	315 fm	18.900 e Ft
Csáky u.-Pálos tér	390 fm	23.400 e Ft
Deák F.u.	110 fm	6.600 e Ft
Ady sétány	860 fm	51.600 e Ft
Kossuth u.	280 fm	16.800 e Ft

Gyűjtő csatorna D 200 KG PVC

Közép u.	110 fm	4.400 e Ft
Mándi M.u.	120 fm	4.800 e Ft

Összesen:**862.760 e Ft**

Az ár tartalmazza a csőanyag árát, burkolatbontást, burkolat elszállítását és elhelyezését, földkiemelést, földvisszatöltést, tömörítést, ágyazat költségét, kiszoruló föld költségét, ducolást, aknák, idomok, víztartási próba költségeit, nyomvonal sávós helyreállítását, a csatorna műszeres ovalítás mérésének költségeit, valamint a geodéziai bemérést és dokumentálást.

Forrás

Pályázati forrás 100 %

Tervrajz

Fejlesztés száma SZ01-BR-5,6

Fejlesztés éve: 2024-2033.

Tárgy Biogáz hasznosítás, iszaprothasztó létesítése a Pápai szennyvíztisztító telepen

Fejlesztés indoka

Pápa szennyvíztisztítás vízvonali fejlesztése befejeződött, az iszapkezelés fejlesztésre szorul. A szennyvíztisztítás melléktermékeként keletkező iszapot a mezőgazdasági hasznosítás mellett rothasztós technológia megvalósításával villamosenergia termelésre is fel lehet használni, amely a szennyvíztisztítás energia szükségletét is fedezi.

A megvalósítást megelőzi egy megvalósíthatósági tanulmány, amelynek eredményeként kerül a megvalósítandó mű engedélyezésre.

Műszaki leírás

Elvi rothasztási technológia bemutatása

- iszapsűrítő medence
- fölösiszap sűrítő centrifuga
- anaerob rothasztó V: 2 x 1500 m³
- biogáz hasznosítás - elektromos energia
- hőenergia
- gáztároló, kéntelenítő

Gázmotor energetikai jellemző:	100 %	75 %	50 %
Biogáz mennyiség m ³ /h	117	90	63
Teljes teljesítmény kW	933	720	507
Hasznosítható elektromos teljesítmény kW	330	247	163
Hasznosítható összes KW hőteljesítmény	409	340	261
Összhatásfok %	79,2	84,5	83,6

Iszaprothasztásból keletkezett biogázt tüzelőanyagként hasznosít egy biogáz tüzelőanyagú, Ottó rendszerű motor. A gázmotor hőenergiát szolgáltat, amellyel a rothasztó tornyokat fűtjük, illetve egy háromfázisú szinkron generátort hajt, amely a szennyvíztisztító telep energia ellátását szolgálja.

A rothasztott iszaptól a meglévő technológia felhasználásával komposzt készíthető továbbra is.

Engedély

Fejlesztési terv, megvalósíthatósági tanulmány, vízjogi létesítési engedély

Költségbecslés

Létesítmény költsége

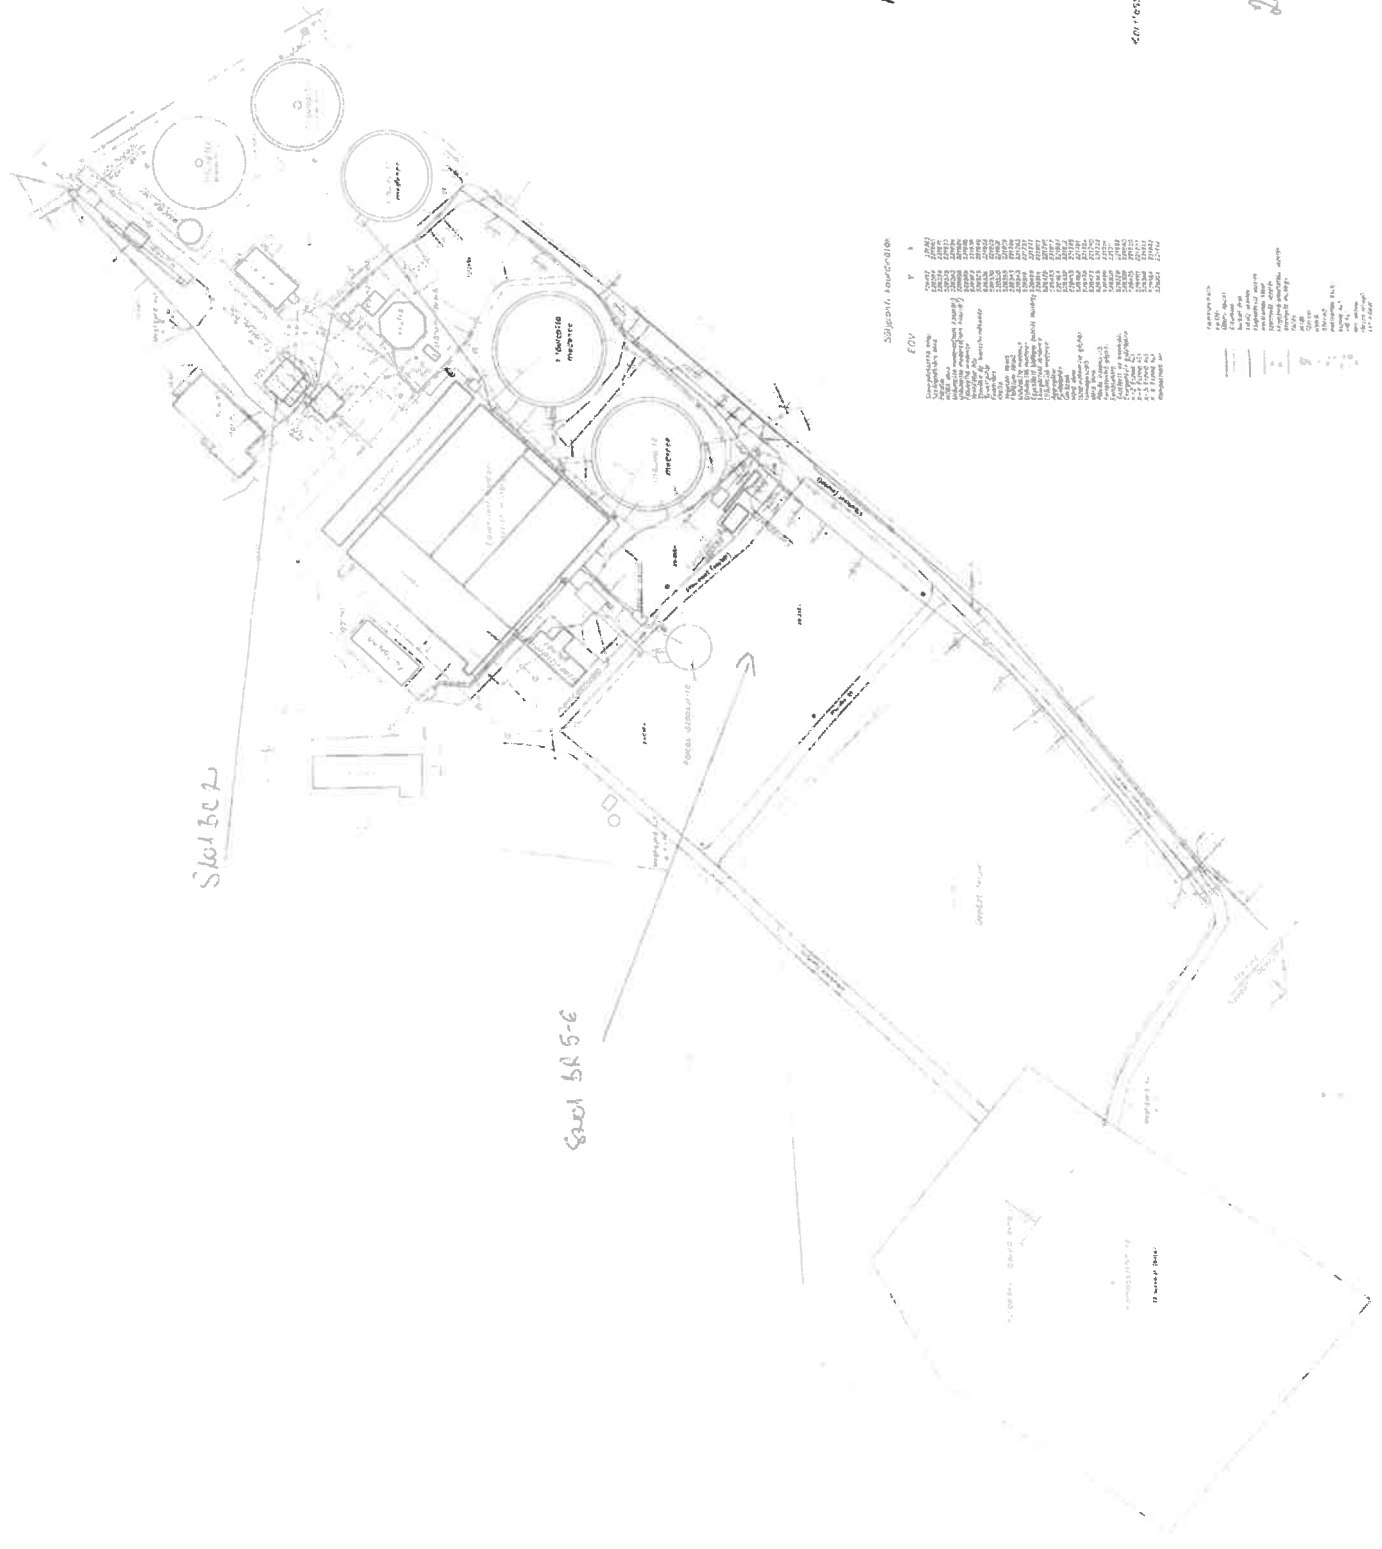
1.500.000 e Ft

Forrás

Pályázati forrás

100 %

Tervrajz



PÁPA SZENNYTISZÍTÓ TELEP

HELYSZÍNRAJZ

M 1:1000
Bóli 2013.01.10.

Készítve: 2013.01.10. Tervező: Bóli 2013.01.10. Tervező: Bóli 2013.01.10. Tervező: Bóli 2013.01.10.

2013 - 2013
GFT - 11.04.01.01

Szállítási táblázat

EDV	Y	I
1	1	1
2	2	2
3	3	3
100	100	100

Y	I
1	1
2	2
3	3
100	100

Sz01-DR-9
|| utem





VESZPRÉM MEGYEI
KORMÁNYHIVATAL

VESZPRÉMI JÁRÁSI HIVATALA

Ügyiratszám: VE-09B/HAT/2390-1/2018.

Ügyintéző: Dolhainé Czinki Eszter

Telefon: 88/550-422

Tárgy: véleménykéreás a
2019/2020. tanévre vonatkozó
iskolai körzethatárok kijelölésével
kapcsolatban

Melléklet: VEMKH Veszprémi
Járásí Hivatal hivatalvezetőjének
1/2018. (II.27.) rendelkezése

Pápai járás

illetékességi területén működő Települési Önkormányzatok

Polgármesterei részére

Székhelyén

Tisztelt Polgármester Asszony!

Tisztelt Polgármester Úr!

A nemzeti köznevelésről szóló 2011. évi CXCV. törvény 50. § (8) bekezdése alapján a köznevelési feladatokat ellátó megyeszékhely szerinti járási hivatal meghatározza és közzéteszi az iskolák felvételi körzetét.

A nevelési-oktatási intézmények működéséről és a köznevelési intézmények névhasználatáról szóló 20/2012. (VIII.31.) EMMI rendelet 24. § (1) bekezdése szerint eljárva a megyeszékhely szerinti járási hivatal minden év október utolsó napjáig beszerzi az illetékességi területén található települési önkormányzatok véleményét, amely tartalmazza a település jegyzőjének nyilvántartásában szereplő, a településen lakóhellyel, ennek hiányában tartózkodási hellyel rendelkező *hátrányos helyzetű, általános iskolába járó gyermekek létszámát* intézményi és tagintézményi bontásban.

A véleményezéshez segédletként használható a jelenleg hatályos Veszprém Megyei Kormányhivatal Veszprémi Járási Hivatala hivatalvezetőjének 1/2018. (II. 27.)


rendelkezése az iskolák 2018/2019. tanévre vonatkozó felvételi körzetéről, amelyet melléletként megküldök.

Fentiekre tekintettel kérem, hogy az Ön által vezetett Közgyűlés/Képviselő-testület véleményét és a hátrányos helyzetű gyermekek létszámára vonatkozó adatokat is tartalmazó határozatot hivatali kapun keresztül (hivatal rövid neve: JH19VESZPR; KRID azonosító: 312470101) **legkésőbb 2018. október 31. napjáig** szíveskedjen megküldeni.

Veszprém, 2018. szeptember 13.

Tisztelettel:


Benczik Zsolt
járásai hivatalvezető



Ügyiratszám: VE-09B/HAT/805-1/2018.



**Veszprém Megyei Kormányhivatal
Veszprémi Járási Hivatala
hivatalvezetőjének**

1/2018. (II. 27.) rendelkezése

**az iskolák 2018/2019. tanévre vonatkozó felvételi
körzetéről és a pedagógiai szakszolgálatot ellátó
intézmények működési körzetéről**

A Veszprém Megyei Kormányhivatal Veszprémi Járási Hivatal illetékességi területén az iskolai körzethatárok és a pedagógiai szakszolgálatot ellátó intézmények működési körzetének kialakítását – a nemzeti köznevelésről szóló 2011. évi CXCV. törvény (a továbbiakban: Nkt.) 50. § (8) bekezdésében foglalt felhatalmazás alapján – az alábbiak szerint szabályozom:

1. A rendelkezés hatálya

1. §

A rendelkezés hatálya kiterjed valamennyi, Veszprém megye közigazgatási területén működő iskolára és pedagógiai szakszolgálatra.

2. A rendelkezés célja

2. §

A rendelkezés kiadásának célja az iskolák, különösen a kötelező felvételt biztosító iskolák körzethatárainak és a pedagógiai szakszolgálatot ellátó intézmények működési körzetének meghatározása a 2018/2019. tanévre vonatkozóan.

3. A véleményeztetés, egyetértési jog gyakorlása

3. §

(1) Az Nkt. 50. § (8) és (10) bekezdésében, valamint a nevelési-oktatási intézmények működéséről és a köznevelési intézmények névhasználatáról szóló 20/2012. (VIII. 31.) EMMI rendelet 24. § (1) és (3) bekezdésében foglaltak alapján a Veszprém Megyei Kormányhivatal Veszprémi Járási Hivatala (a továbbiakban: Járási Hivatal) elkészítette a következő tanévre vonatkozó körzethatár-tervezetet, megküldte az illetékes települési önkormányzatoknak véleményezésre, megkérte az érintett nemzetiségi önkormányzatok és az illetékes tankerületi központok egyetértését.

(2) A véleményezési, egyeztetési eljárásokat követően a kötelező felvételt biztosító iskolák felvételi körzetét, továbbá a pedagógiai szakszolgálatot ellátó intézmények működési körzetét a Melléklet szerint kijelölöm.

4. Záró rendelkezés

4. §

Jelen rendelkezés a közzétételét követő harmadik napon lép hatályba.


Benczik Zoltán
járási hivatalvezető



Járás székhelye:

Pápa

5.1. Település teljes közigazgatási területére vonatkozó felvételi körzetek

Település	Kötelező felvételt biztosító iskola
Béb, Csót, Nagygymót	037081 - Csóthi Géza Általános Iskola 8558 Csót, Rákóczi Ferenc u. 29.
Lovászpataka, Nagydém, Vanyola	037085 - Lovászpataki Bánki Donát Általános Iskola 8553 Lovászpataka, Kossuth Lajos u. 50.
Békás, Kemeneshögyész, Magyargencs, Mezőlak, Mihályháza	037089 - Mezőlaki Arany János Általános Iskola 8514 Mezőlak, Ady Endre u. 41.
Döbrönte, Ganna, Kup, Nóráp, Pápakovácsi	037095 - Kastély Német Nemzetiségi Nyelvoktató Általános Iskola Idegen nyelvű neve: Schloss Deutsche Nationalitätenschule 8596 Pápakovácsi, Fő u. 20.
Bakonyság, Bakonyszentiván, Bakonytamási, Gic, Pápateszér	037096 - Pápateszéri Általános Iskola 8556 Pápateszér, Ady Endre u. 3.
Adásztevel, Bakonykoppány, Bakonyzücs, Homokbödöge, Nagytevel, Ugod	037098 - Ugodi Német Nemzetiségi Nyelvoktató Általános Iskola és Alapfokú Művészeti Iskola Idegen nyelvű neve: Deutsche Nationalitätenschule und Kunstschule Ugod 8564 Ugod, Petőfi Sándor u. 54. Ugodi Német Nemzetiségi Nyelvoktató Általános Iskola és Alapfokú Művészeti Iskola Homokbödögei Tagintézménye - Zweigschule der Deutschen Nationalitätenschule und Kunstschule Ugod in Homokbödöge 8563 Homokbödöge, Jókai Mór u. 6.
Gecse, Takácsi, Vaszar	037100 - Ihász Gábor Általános Iskola 8542 Vaszar, Fő u. 9.
Külsővat, Marcalgergelyi, Nemesszalók, Nyárád, Pápadereske, Vinár, Mihályháza	201749 - Nemesszalóki Általános Iskola 9533 Nemesszalók, Szabadság tér 12.
Dáka, Pápasalamon	037063 - Nagyalásnyi Kinizsi Pál Általános Iskola 8484 Nagyalásny, Kossuth u. 33.
Bakonypölöske	037064 - Noszlopi Német Nemzetiségi Nyelvoktató Általános Iskola 8456 Noszlop, Sport tér 1.
Bakonyjákó, Németbánya	200811 - Városlódi Német Nemzetiségi Nyelvoktató Általános Iskola 8445 Városlőd, Kossuth L. u. 58.
Kemenesszentpéter	030572 - Szili Szent István Általános Iskola és Alapfokú Művészeti Iskola 9326 Szil, Dózsa Gy. u. 1.
Bakonytamási, Gic	200863 - Sokorópátkai Általános Iskola 9112 Sokorópátka, Öreg út 63.

ELŐTERJESZTÉS

Tisztelt Képviselő-testület!

Az Önkormányzatnak 2018. október 3. napjáig ismét lehetősége van csatlakozni a hátrányos szociális helyzetű felsőoktatási hallgatók, illetve felsőoktatási tanulmányokat kezdő fiatalok támogatására létrehozott Bursa Hungarica Felsőoktatási Önkormányzati Ösztöndíjpályázat 2019. évi fordulójához.

Az önkormányzatnak kötelezettséget kell vállalni arra, hogy az Ösztöndíjrendszer általános szerződési feltételeit elfogadja és annak megfelelően jár el, valamint arra, hogy a beérkezett pályázatokat és a pályázatokról szóló döntést az elektronikus adatbázisban rögzíti.

A nyilatkozatot csatlakozási szándékkal meg kell küldeni az Emberi Erőforrás Támogatáskezelő részére.

Kérem a Tisztelt Képviselő-testületet, hogy döntsön az önkormányzat csatlakozási szándékáról.

Mihályháza, 2018. szeptember 11.



dr. Szabadics Zsuzsanna
jegyző

../2018. (IX. 20.) képviselő-testületi határozat:

Mihályháza Község Önkormányzatának Képviselő-testülete kijelenti, hogy csatlakozik a hátrányos szociális helyzetű felsőoktatási hallgatók, illetve a felsőoktatási tanulmányokat kezdő fiatalok támogatására létrehozott Bursa Hungarica Felsőoktatási Önkormányzati Ösztöndíjrendszer 2019. évi fordulójához.

Az ösztöndíjrendszer 2019. évi pályázati fordulójának Általános Szerződési Feltételeit elfogadja, és kötelezettséget vállal arra, hogy a pályázatok kiírása, elbírálása és az önkormányzat által nyújtott támogatás összegének továbbítása során az Általános Szerződési Feltételekben foglaltaknak megfelelően jár el.

Az önkormányzat kötelezettséget vállal továbbá arra is, hogy a beérkezett pályázatokat és a pályázatokról hozott döntését az EPER-Bursa elektronikus rendszerben rögzíti.

Megbízta Mészáros Géza polgármestert, hogy a pályázattal kapcsolatos teendők ellátásáról gondoskodjon.

Határidő folyamatos

Felelős: Mészáros Géza polgármester